
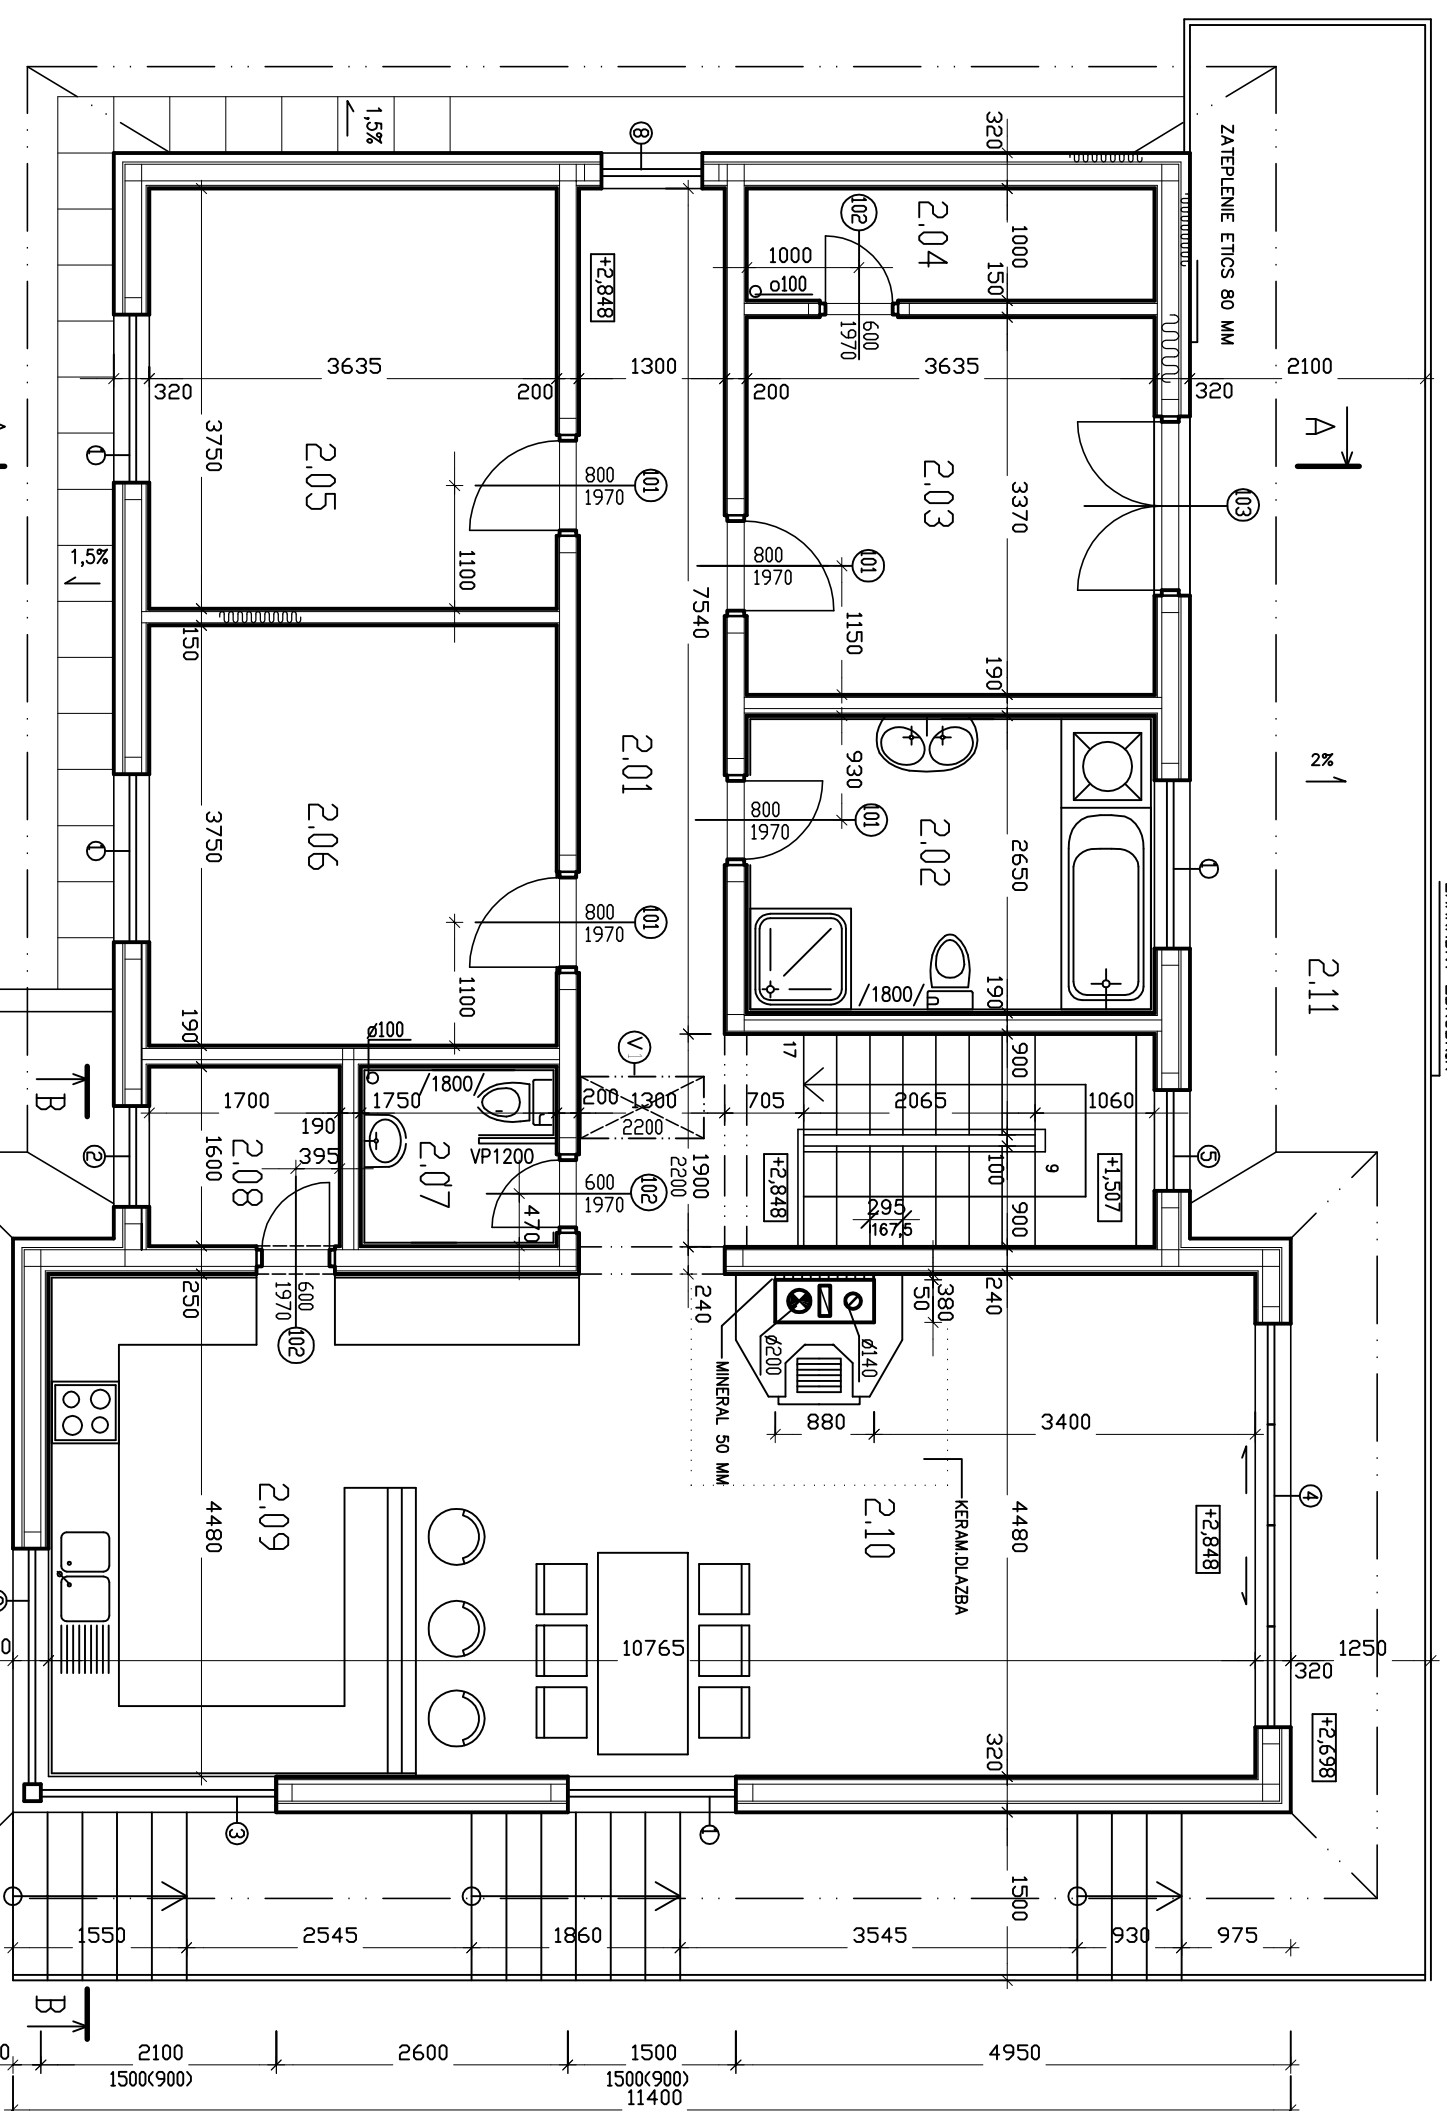


LEGENDA


DZN	ÚČEL	PLOCHA	PODLAHA	STENY	STRPP
2.01	CHODBA	13,32m ²	VLISKY	SABROKARTON RF	
2.02	KPELNA	9,63m ²	KERDL.	KERDLANU v2,0h SABROKARTON RT1	SABROKARTON RT1
2.03	IZBA	12,24m ²	VLISKY	SABROKARTON RF	
2.04	ŠATNKA	3,63m ²	VLISKY	SABROKARTON RF	
2.05	IZBA	13,62m ²	VLISKY	SABROKARTON RF	
2.06	IZBA	13,62m ²	VLISKY	SABROKARTON RF	
2.07	VC	2,8m ²	KERDL.	KERDLANU v2,0h SABROKARTON RT1	
2.08	KOMORA	2,72m ²	KERDL.	KERDLANU v2,0h SABROKARTON RF	
2.09	KUCHYŇA	14,69m ²	KERDL.	KERDLANU v2,0h SABROKARTON RF	
2.10	DRVYACIA HALA + JEKLEN	33,22m ²	VLISKY	SABROKARTON RF	
2.11	TERASA	39,17m ²	BETZAKML.	SABROKARTON RF	

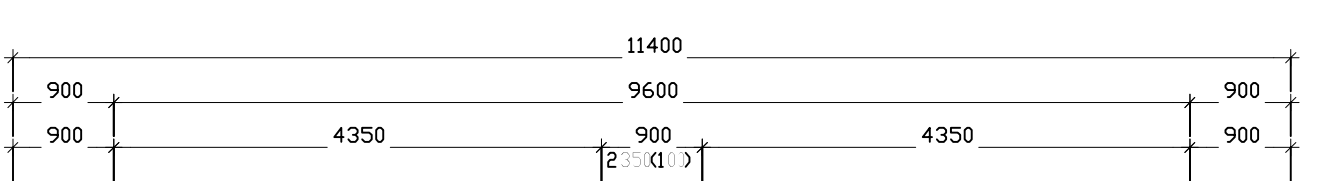

- 320 mm - ZATEPLENIE MINERÁL ETICS 80 mm
- OSB DOŠKY 20 mm
- PE FOLIA
- SKELET 150/150 + ZATEPLENIE MINERÁL 150 mm
- PE FOLIA
- LAFOVANIE 50/40 a= 500 mm
- + TEP. IZOLÁCIA MINERÁL 40 mm
- OSB DOŠKY 12,5 mm
- SABROKARTON RF 15,0 mm

- 190 mm - SDK RF 12 mm
- OSB2 12 mm
- SKELET 100/40 VŠPLN MINERÁL 100 mm
- VODODROVNÉ LIŠTY 40/50 a= 500 mm
- OSB2 12 mm
- SABROKARTON RF 12,0 mm

ZASTAVANÁ PLOCHA: 151,29m²
 +0,000= 706,98
 PVB = 707,36

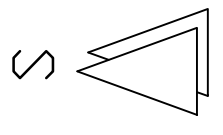

Stavovnik : Mgr.Jana Murňová, Jarm 3040/4,Poprad
 Ing. Tomáš Juhoda, D.Tatarku 323/10,Poprad

Zodp.projektant	Ing. Gontarovský Ján	
Výpracoval	Ing. Gontarovský L.	
Objekt	M.O.C.0	
Investor		
Názov a miesto stavby		
RODINNÝ DOM		
Poprad - KETNICA, č.parc. 3067/154,3067/103		
Archívne číslo		
Mierka:		
Období výkresu:		
PODORIS LAMP		